

Gemeinde Demmin, Hansestadt  
Gemarkung Demmin  
Flur 1

ra = 12500.000  
lt = 14.971  
a = -0.009

**Legende zur Kreuzungsvereinbarung EÜ Peene**

- - - Umfang der Kreuzungsmaßnahme
- Kreuzungsanlage
- a Art der Maßnahme gem. KV, Kapitel 2 Abs. 1

ra = 5760.000  
lt = 15.124  
a = -0.020

Alle dargestellten Maßnahmen im Umfang der Kreuzungsmaßnahme sind kreuzungsbedingt.

**Bestandsbauwerk**



+2.395 ‰      0.000 ‰  
141.944 m      140.000 m


0.000 ‰      -5.251 ‰  
140.000 m      236.130 m

NW=6.990  
km 177,6+45.000

NW=6.990  
km 177,7+85.000

ca. 177,650.500

ca. 177,780.500

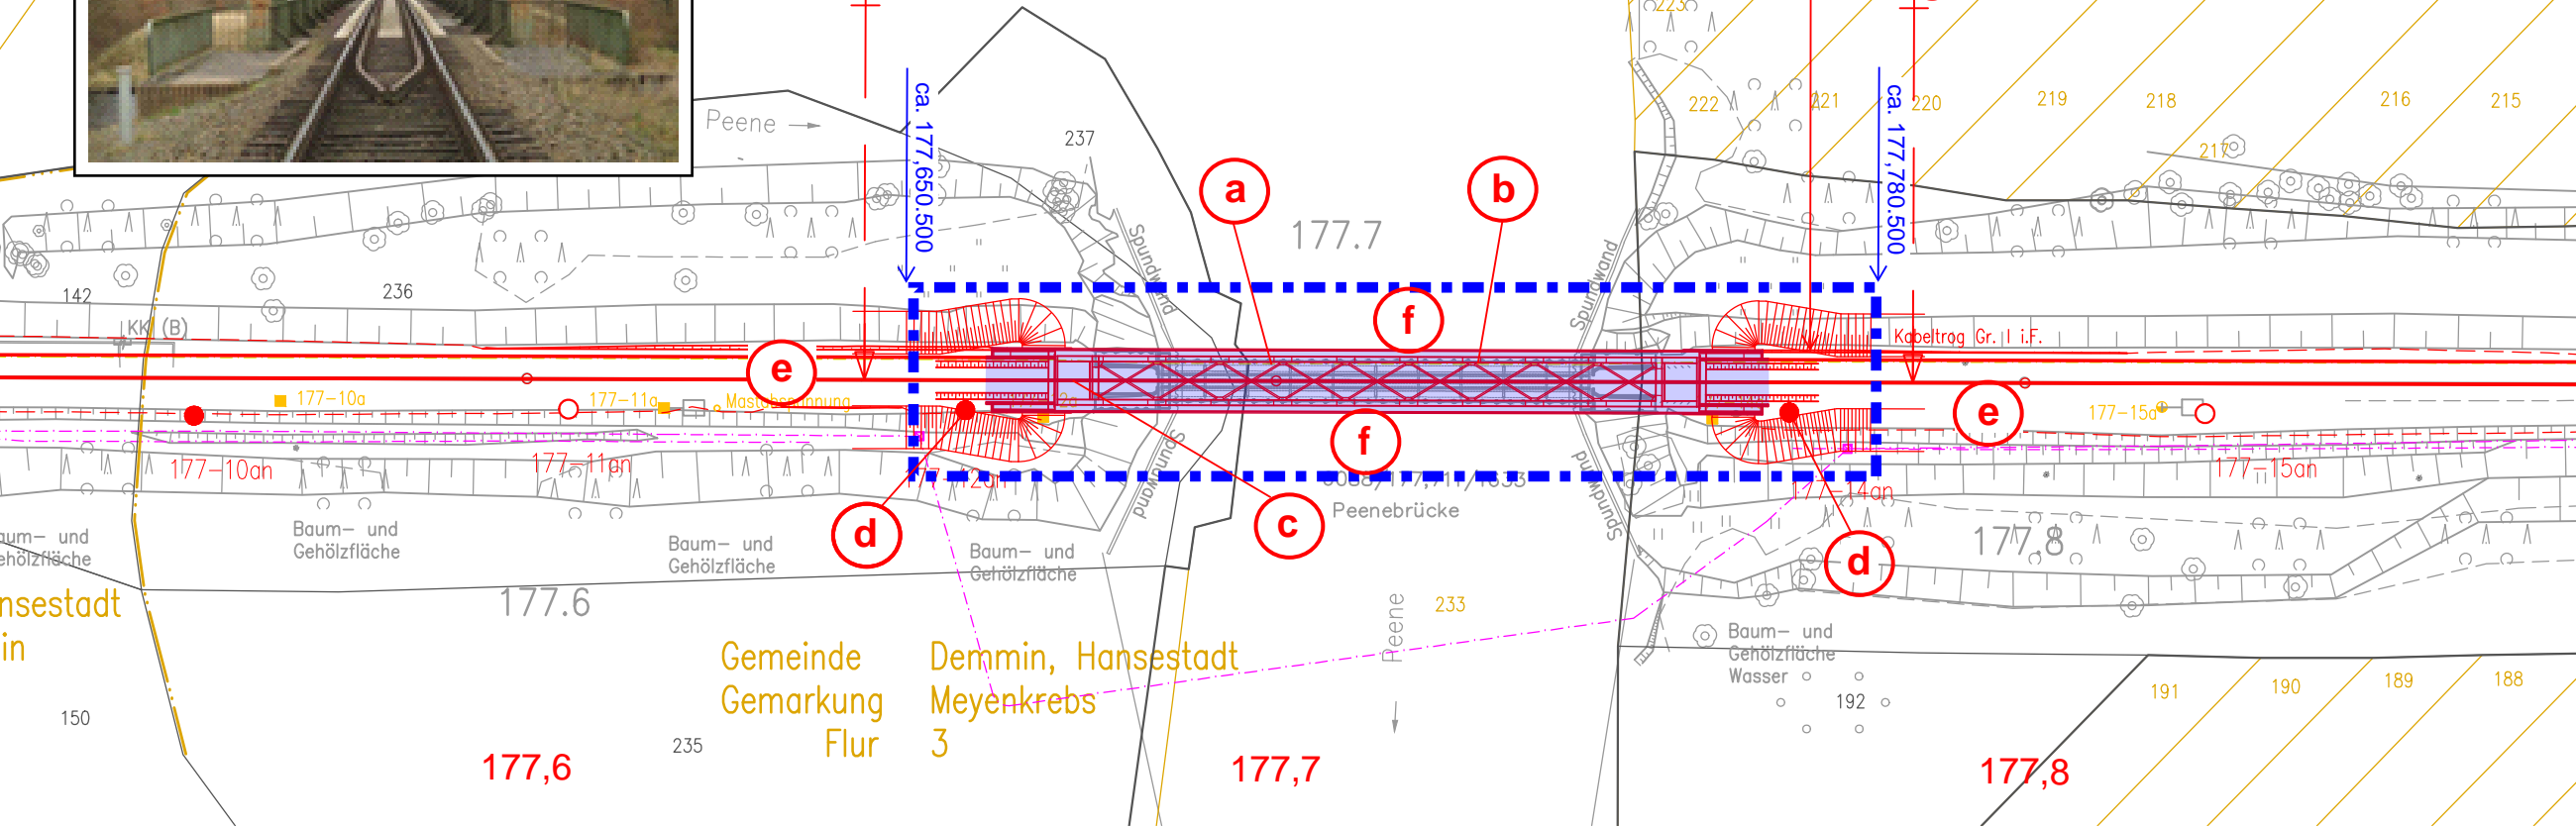

Hansestadt  
in

Gemeinde Demmin, Hansestadt  
Gemarkung Meyenkrebs  
Flur 3

177,6

177,7

177,8